


Publikation Baugesuche der Gemeinde Lax

Auf der Gemeindekanzlei liegt folgendes Baugesuch zur öffentlichen Einsicht auf. Allfällige Einsprachen sind innert der gesetzlichen Frist von dreissig Tagen ab dieser Veröffentlichung schriftlich an die Gemeindeverwaltung Lax zu richten.

Nummer:	23.002
Öffentliche Auflage:	Lax, 05.04.2023
Gesuchsteller:	Dieter Koll
Adresse:	Rüchweg 394, 5078 Effingen
Grundeigentümer:	Dieter Koll Maya Gut
Bauvorhaben:	Dachsanierung
Parzelle/Plan:	790/791
Lokalname:	Sticki
Nutzungszone:	Wohnzone W3
Koordinaten:	652'165 / 137'622

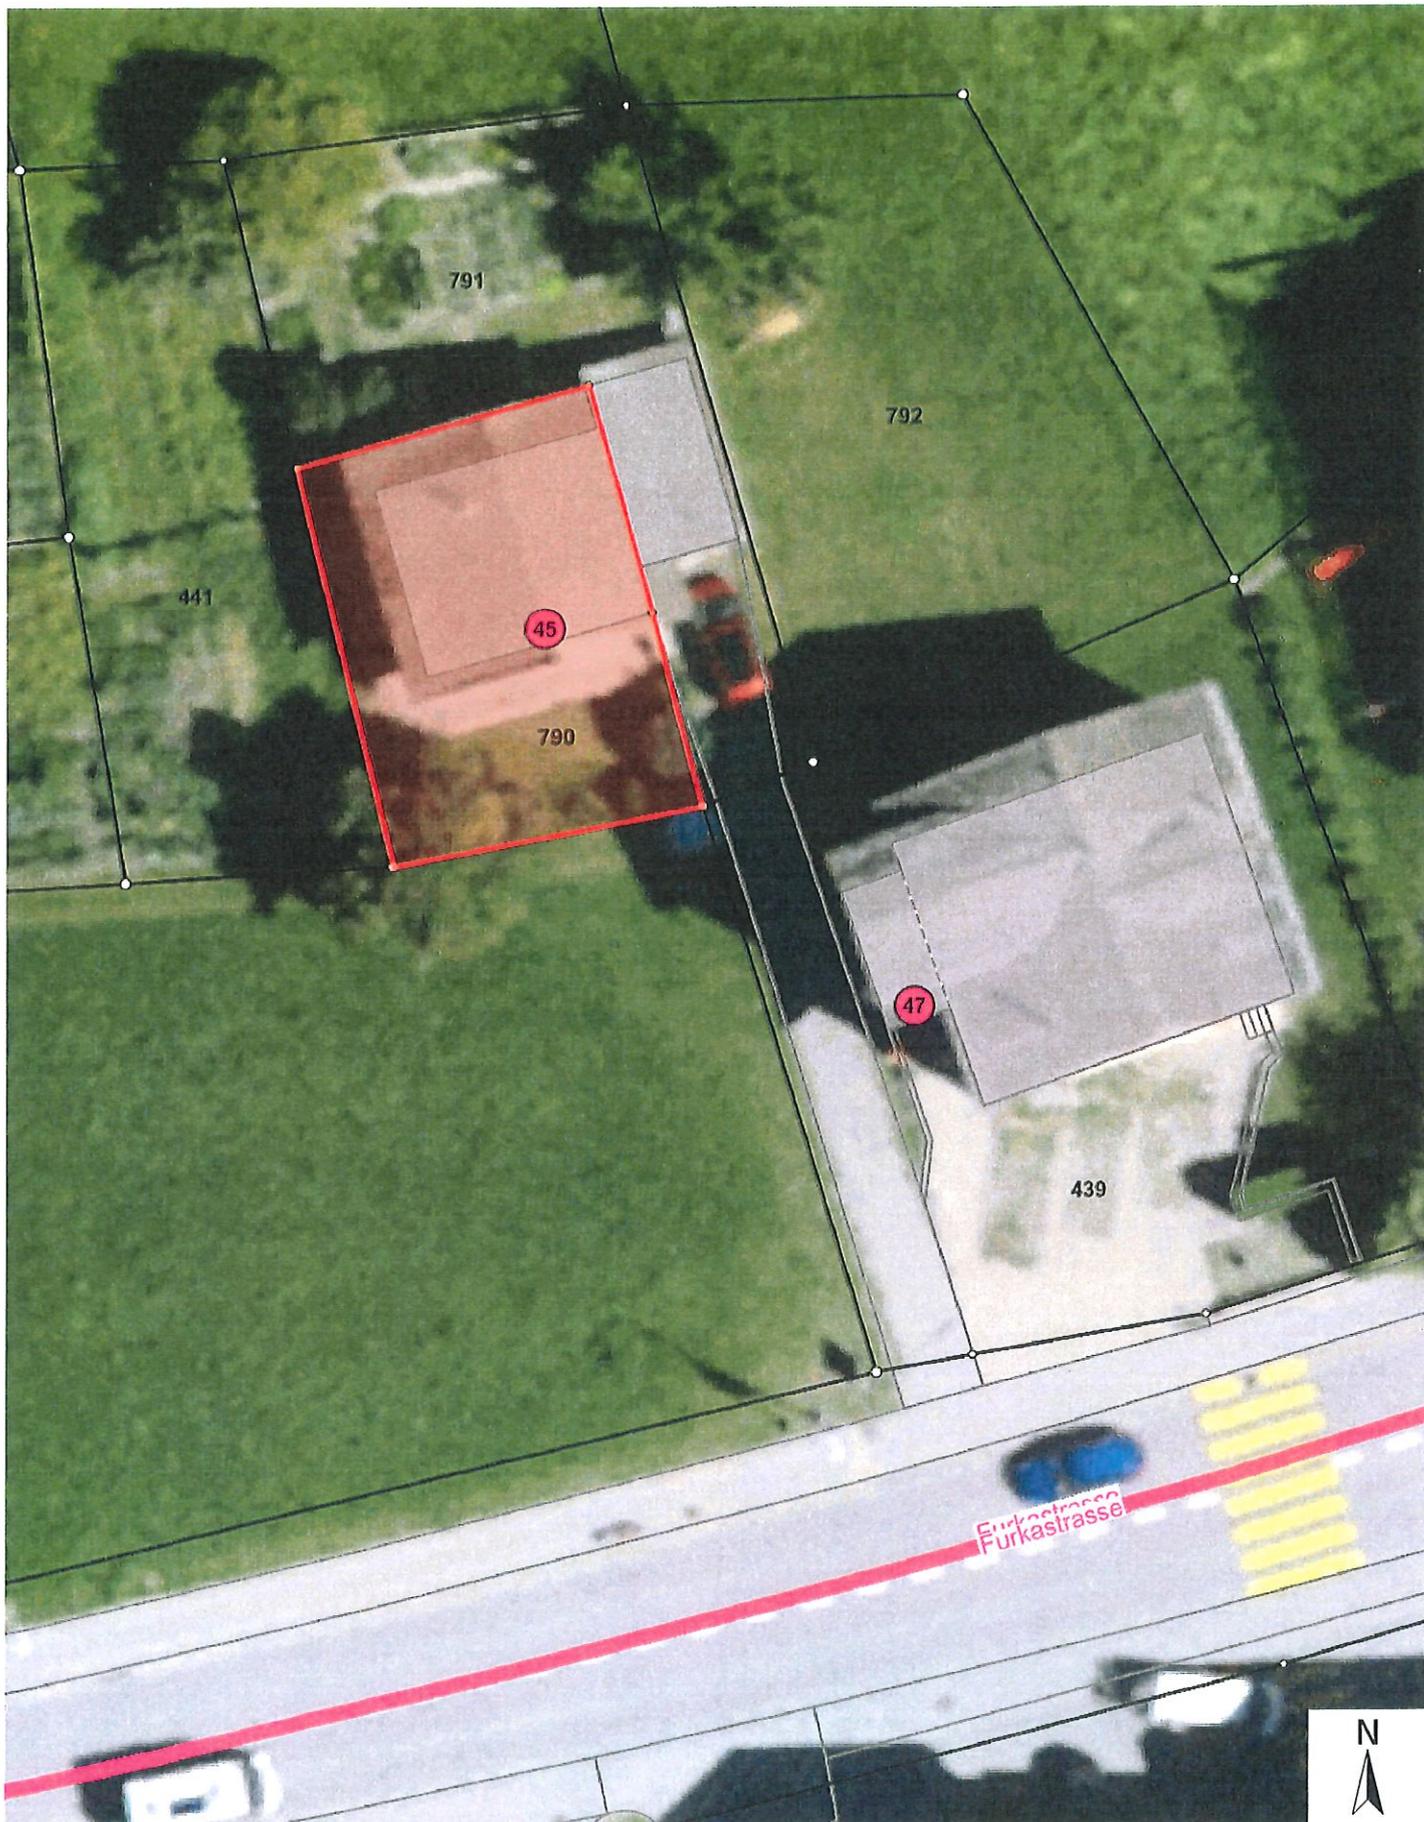

Massstab / Échelle 1 : 250

11.10.2022

Aucune garantie concernant l'exactitude et l'actualité des données. Seul le plan du registre foncier a force juridique. Ce plan de situation ne peut être utilisé pour une mise à l'enquête. Reproduction soumise à autorisation pour toute utilisation commerciale ou publication de tout genre.

Keine Gewähr bezüglich Richtigkeit und Aktualität der Plandaten. Massgebend sind die Grundbuchpläne des zuständigen Geometers. Dieser Situationsplan kann nicht für eine öffentliche Auflage gebraucht werden. Benützung dieses Planes zu gewerblichen Zwecken und für Veröffentlichung aller Art ist bewilligungspflichtig. Widerhandlungen können strafrechtlich verfolgt werden.



Dachsanierung Parzelle Nr.790, Furkastrasse 45, 3994 Lax (Fotos)





Jura

Flachschiebeziegel 13



Etwas weicher geschwungen wirkt das Modell Jura in der Dachfläche noch ruhiger und ausgeglichener. Seine rötlich-braunen Farbtöne sind typisch für die geografische Herkunft. Er nimmt einen beliebten Platz in der Ziegellandschaft ein und steht anderen Flachschiebeziegeln in nichts nach.

Farbvarianten

naturrot



hellbraun



braun



altnatur



dunkelgrau




nero



Verlegeart

in Linie

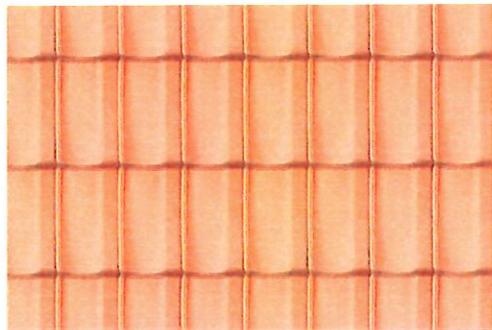

Dieter Koll Furkaste, 45 3994 Lax

Schnitt:

- 1) Sparren bestehend.
- 2) WD PIR 100mm
- 3) Folie MTE
- 4) Kantenlattung
- 5) Ziegellattung 30/50
- 6) Swiss TL 10 Ziegel
- 7) Spenglerarbeiten in CO
- 8) Traufbrett
- 9) Sarnavap 1000R DB
- 10) Dachschalung bestehend.

- Spenglerarbeiten
- Dachdeckerarbeiten
- Flachdächer

Heijstrasse 64, 3984 Fiesch
www.inhasly-wenger.ch

Wenger Frank

Telefon 027 527 12 91
Nitel 079 022 89 05
Fax 027 527 13 92

frank.wenger@inhasly-wenger.ch



Inhasly Adrian

Telefon 027 571 27 15
Nitel 079 073 58 02
Fax 027 571 31 74

a.inhasly@inhasly.ch

06.03.23

gaur

