

Publikation Baugesuche der Gemeinde Lax

Auf der Gemeindekanzlei liegt folgendes Baugesuch zur öffentlichen Einsicht auf. Allfällige Einsprachen sind innert der gesetzlichen Frist von dreissig Tagen ab dieser Veröffentlichung, schriftlich an die Gemeindeverwaltung Lax, 3994 Lax, zu richten.

Nummer:	23.004
Öffentliche Auflage:	Lax, 29.05.2023
Gesuchsteller:	Damian Imhasly
Adresse:	Chropfgasse 7, 3994 Lax
Grundeigentümer:	PEDAMA GmbH, Lax
Bauvorhaben:	Dachsanierung und Büroerweiterung
Parzelle/Plan:	1115
Lokalname:	Ze Lammje
Nutzungszone:	Dorfzone
Koordinaten:	652'297 / 137'768



Massstab / Échelle 1 : 200

28.03.2023

Aucune garantie concernant l'exactitude et l'actualité des données. Seul le plan du registre foncier a force juridique. Ce plan de situation ne peut être utilisé pour une mise à l'enquête. Reproduction soumise à autorisation pour toute utilisation commerciale ou publication de tout genre.

Keine Gewähr bezüglich Richtigkeit und Aktualität der Plandaten. Massgebend sind die Grundbuchpläne des zuständigen Geometers. Dieser Situationsplan kann nicht für eine öffentliche Auflage gebraucht werden. Benützung dieses Planes zu gewerblichen Zwecken und für Veröffentlichung aller Art ist bewilligungspflichtig. Widerhandlungen können strafrechtlich verfolgt werden.



Fotodokumentation Baugesuch Dachsanierung / Büroerweiterung

Ansicht Westen



Ansicht Nord




Ansicht Zufahrt



Dach



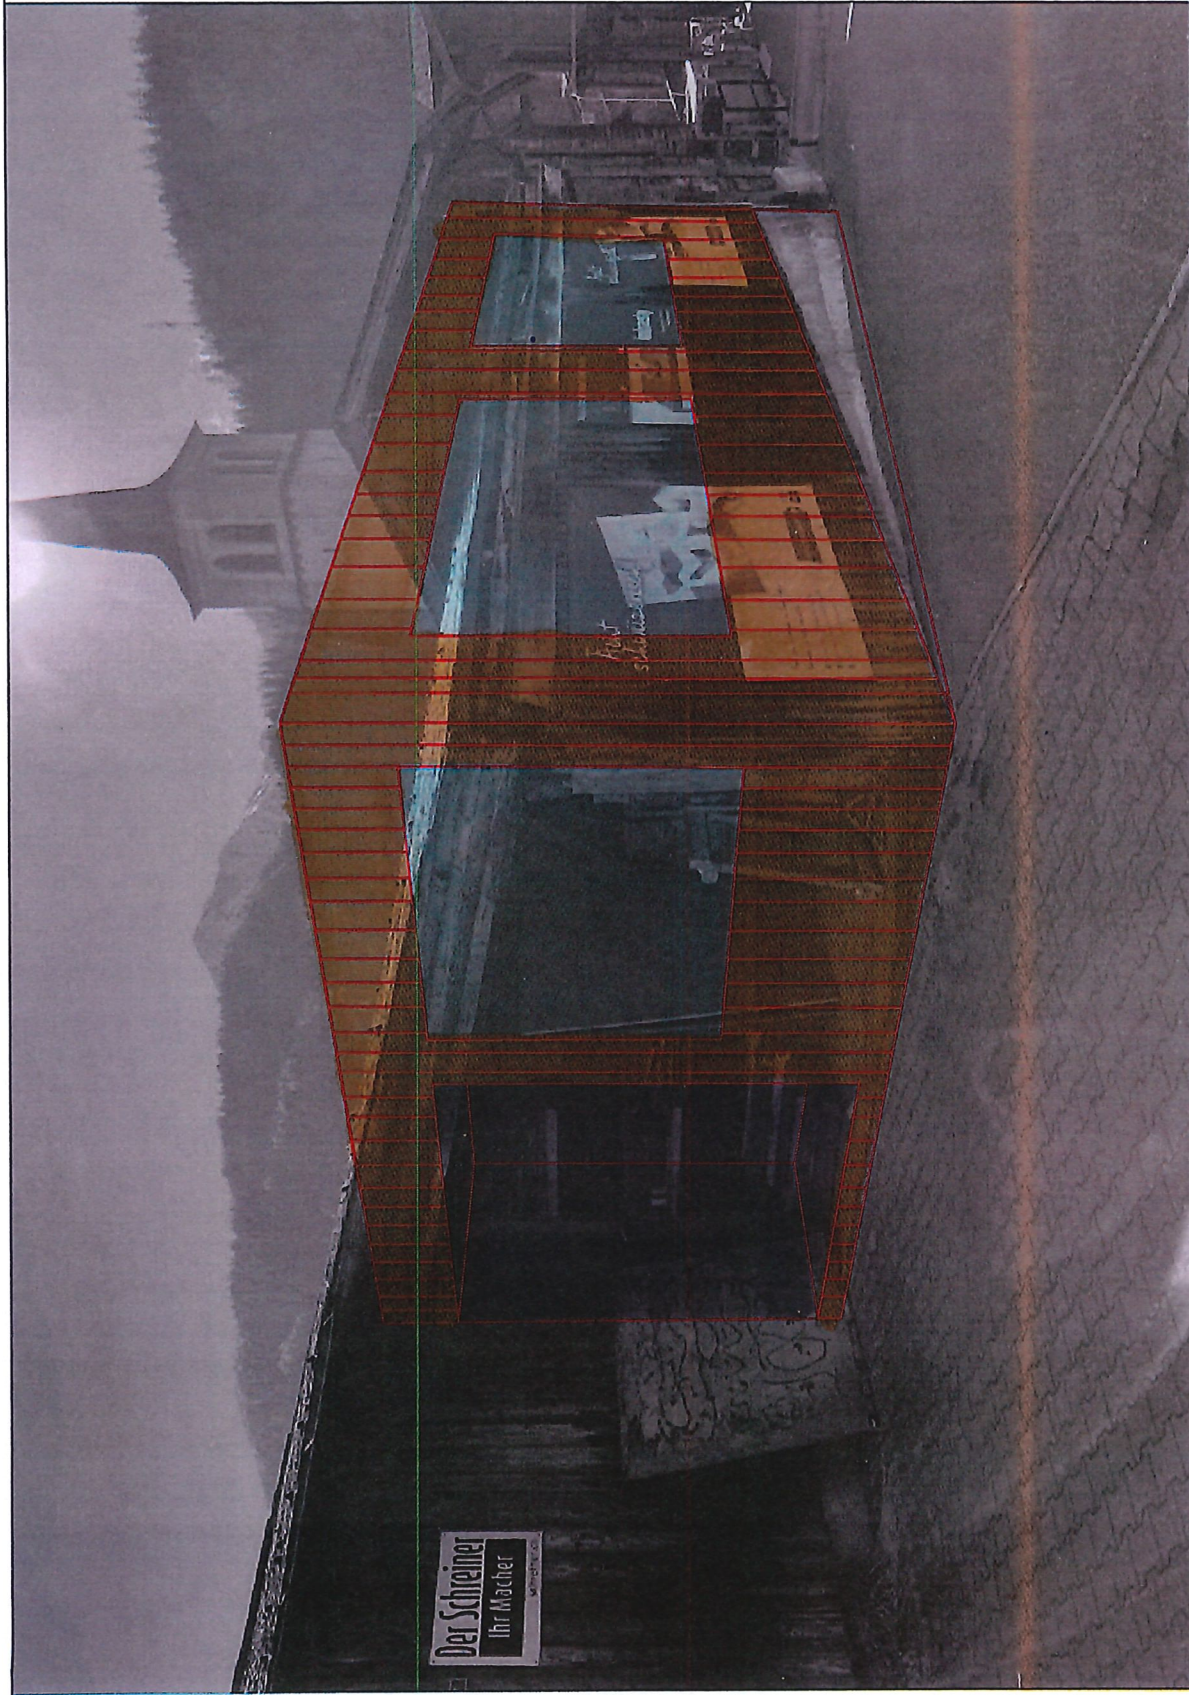

M&L

Auftrags-Nr.

Baugesuch Dachsanierung / Büroerweiterung

Umbau Schreinerei Imhasly Lax

Steildach Blechdach



Flachdach Bitumenbahn beschiefert

