


Publikation Baugesuche der Gemeinde Lax

Auf der Gemeindekanzlei liegt folgendes Baugesuch zur öffentlichen Einsicht auf. Allfällige Einsprachen sind innert der gesetzlichen Frist von dreissig Tagen ab dieser Veröffentlichung, schriftlich an die Gemeindeverwaltung Lax, 3994 Lax, zu richten.

Nummer:	23.005
Öffentliche Auflage:	Lax, 29.05.2023
Gesuchsteller:	Monika Rüttimann-Rimensberger
Adresse:	Kapellenweg 6, 102 Rupperswil
Grundeigentümer:	Monika Rüttimann-Rimensberger
Bauvorhaben:	Sanierung Sitzplatz
Parzelle/Plan:	942
Lokalname:	Zillwald
Nutzungszone:	Dorfzone
Koordinaten:	651'882 / 137'645

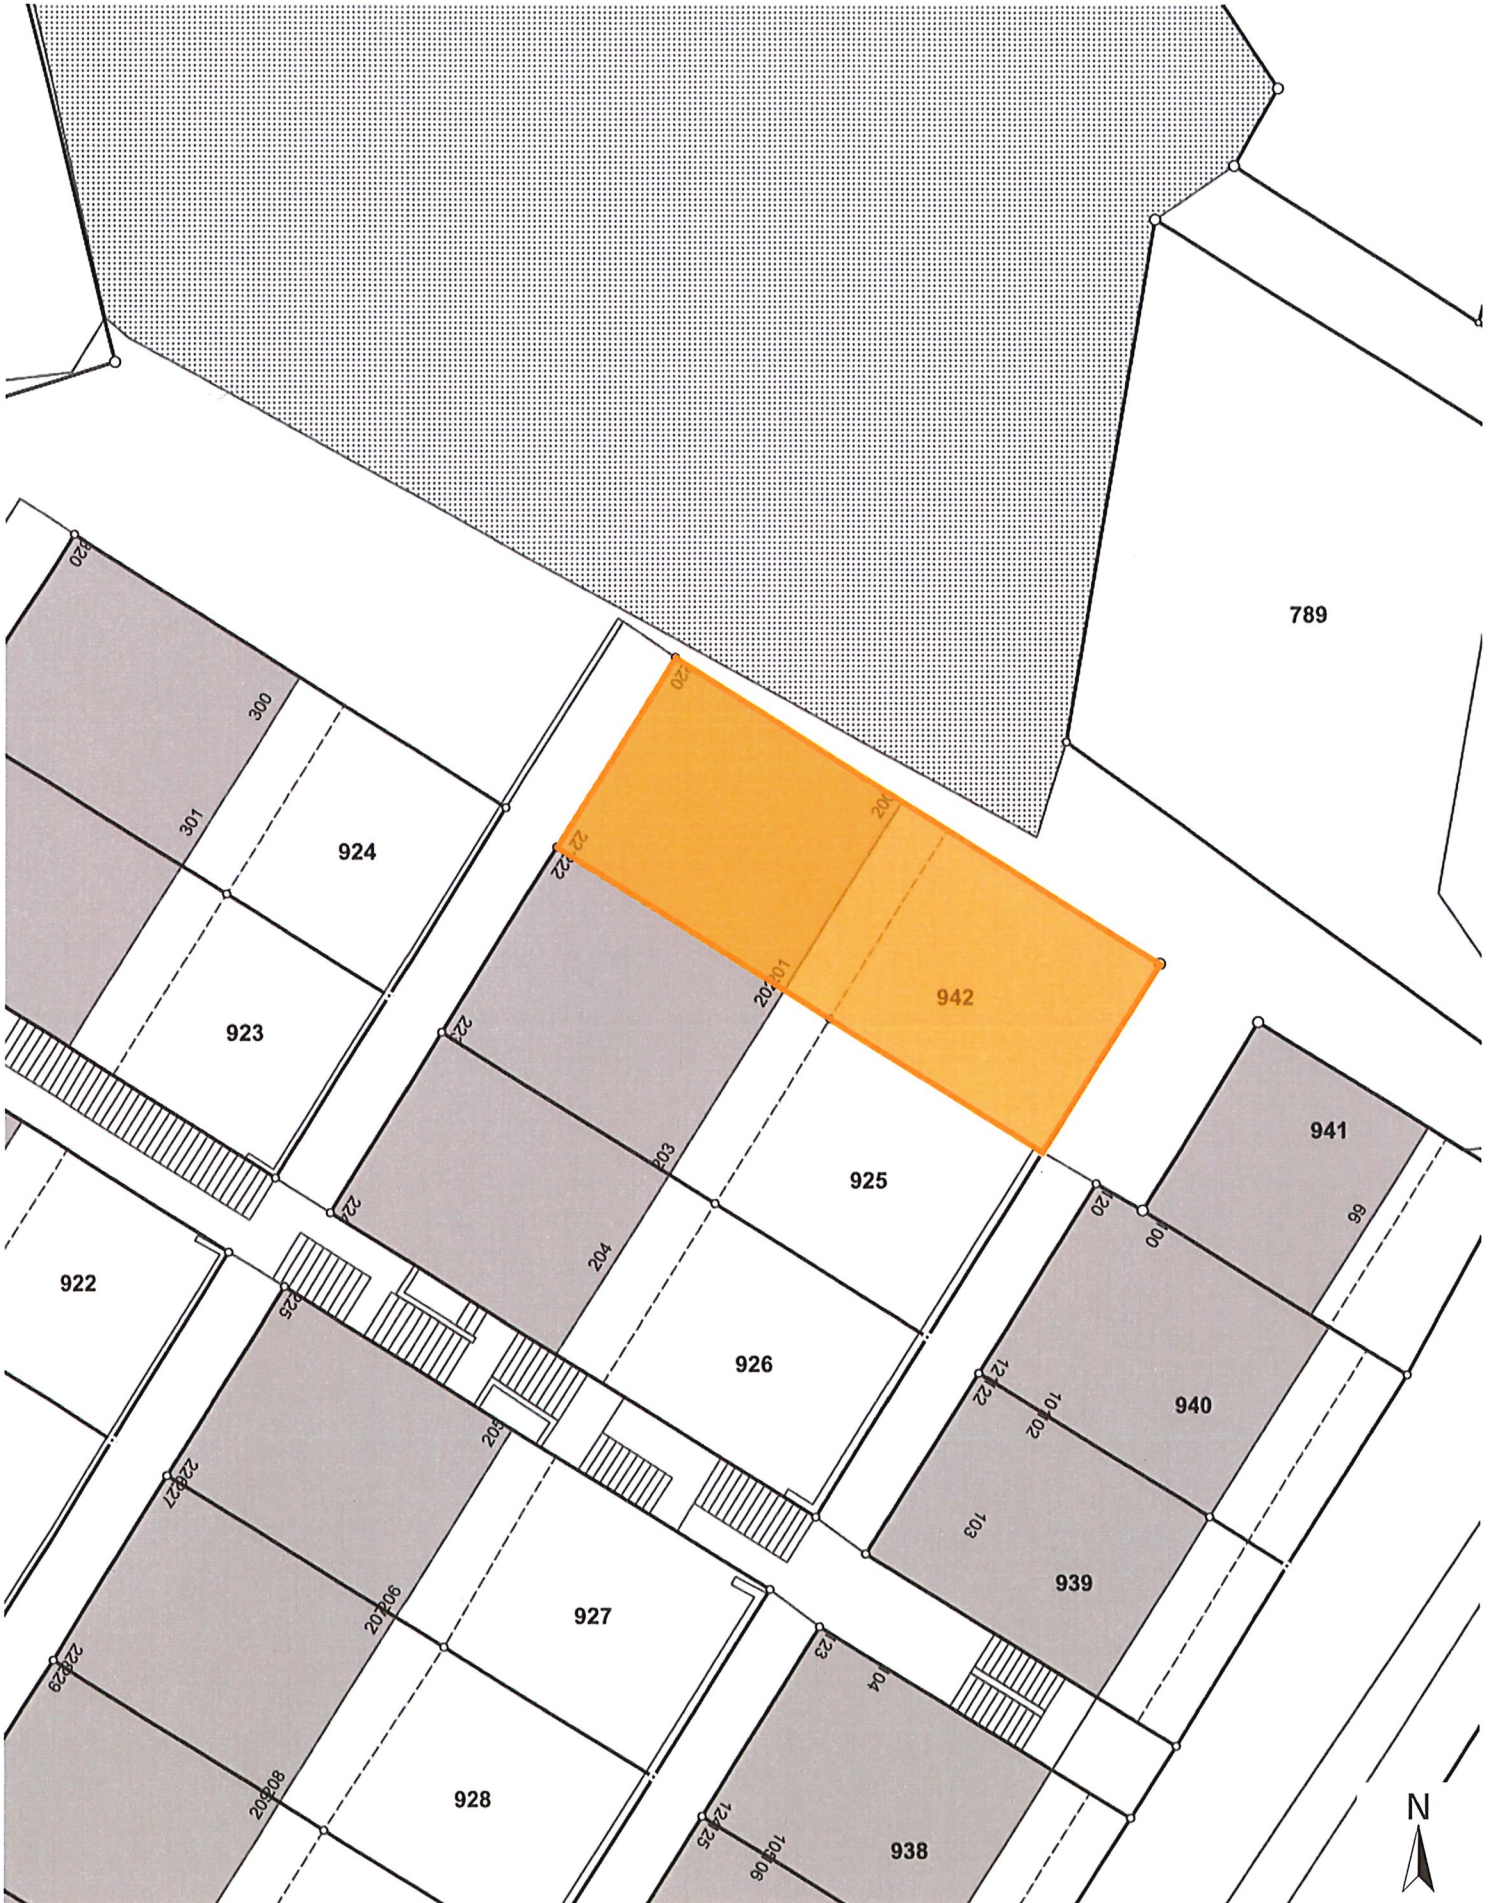

Masstab / Échelle 1 : 250

26.05.2023

Aucune garantie concernant l'exactitude et l'actualité des données. Seul le plan du registre foncier a force juridique. Ce plan de situation ne peut être utilisé pour une mise à l'enquête. Reproduction soumise à autorisation pour toute utilisation commerciale ou publication de tout genre.

Keine Gewähr bezüglich Richtigkeit und Aktualität der Plandaten. Massgebend sind die Grundbuchpläne des zuständigen Geometers. Dieser Situationsplan kann nicht für eine öffentliche Auflage gebraucht werden. Benützung dieses Planes zu gewerblichen Zwecken und für Veröffentlichung aller Art ist bewilligungspflichtig. Widerhandlungen können strafrechtlich verfolgt werden.

0 2 4 6m



