


## Publikation Baugesuche der Gemeinde Lax

Auf der Gemeindekanzlei liegt folgendes Baugesuch zur öffentlichen Einsicht auf. Allfällige Einsprachen sind innert der gesetzlichen Frist von dreissig Tagen ab dieser Veröffentlichung, schriftlich an die Gemeindeverwaltung Lax, 3994 Lax, zu richten.

---

Nummer:	23.007
Öffentliche Auflage:	Lax, 21.08.2023
Gesuchsteller:	<b>Nina und Volker Lischke</b>
Grundeigentümer:	Nina und Volker Lischke
Bauvorhaben:	Fenstersanierung
Parzelle/Plan:	616
Lokalname:	Ritena
Nutzungszone:	Dorfzone
Koordinaten:	651'569 / 137'663

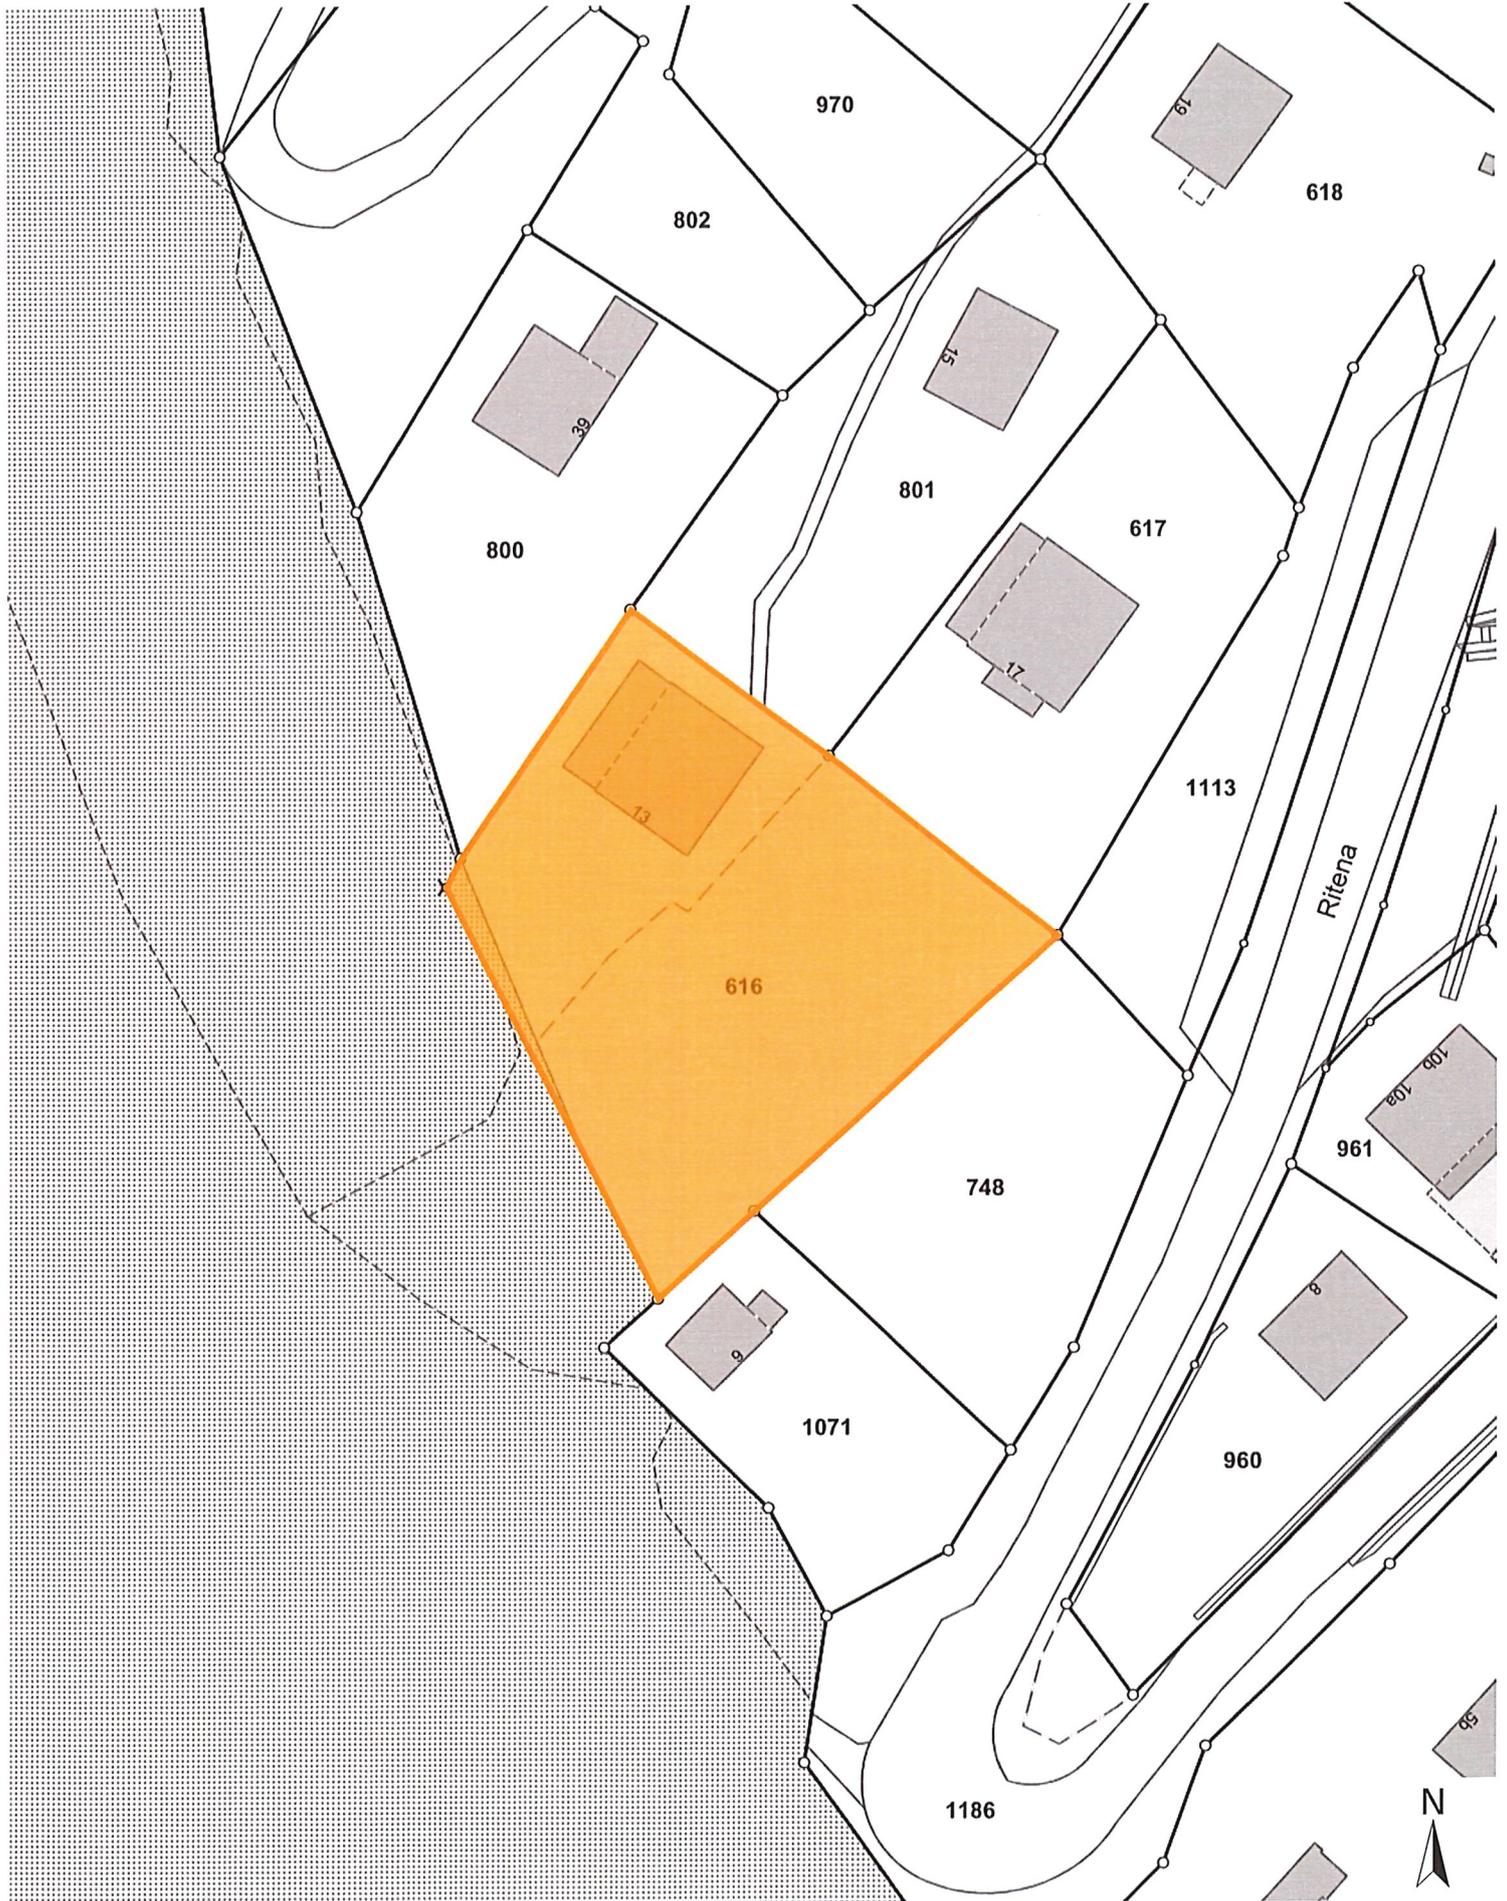


Masstab / Échelle 1 : 500

21.08.2023

Aucune garantie concernant l'exactitude et l'actualité des données. Seul le plan du registre foncier a force juridique. Ce plan de situation ne peut être utilisé pour une mise à l'enquête. Reproduction soumise à autorisation pour toute utilisation commerciale ou publication de tout genre.


Keine Gewähr bezüglich Richtigkeit und Aktualität der Plandaten. Massgebend sind die Grundbuchpläne des zuständigen Geometers. Dieser Situationsplan kann nicht für eine öffentliche Auflage gebraucht werden. Benützung dieses Planes zu gewerblichen Zwecken und für Veröffentlichung aller Art ist bewilligungspflichtig. Widerhandlungen können strafrechtlich verfolgt werden.

0 5 10 15m

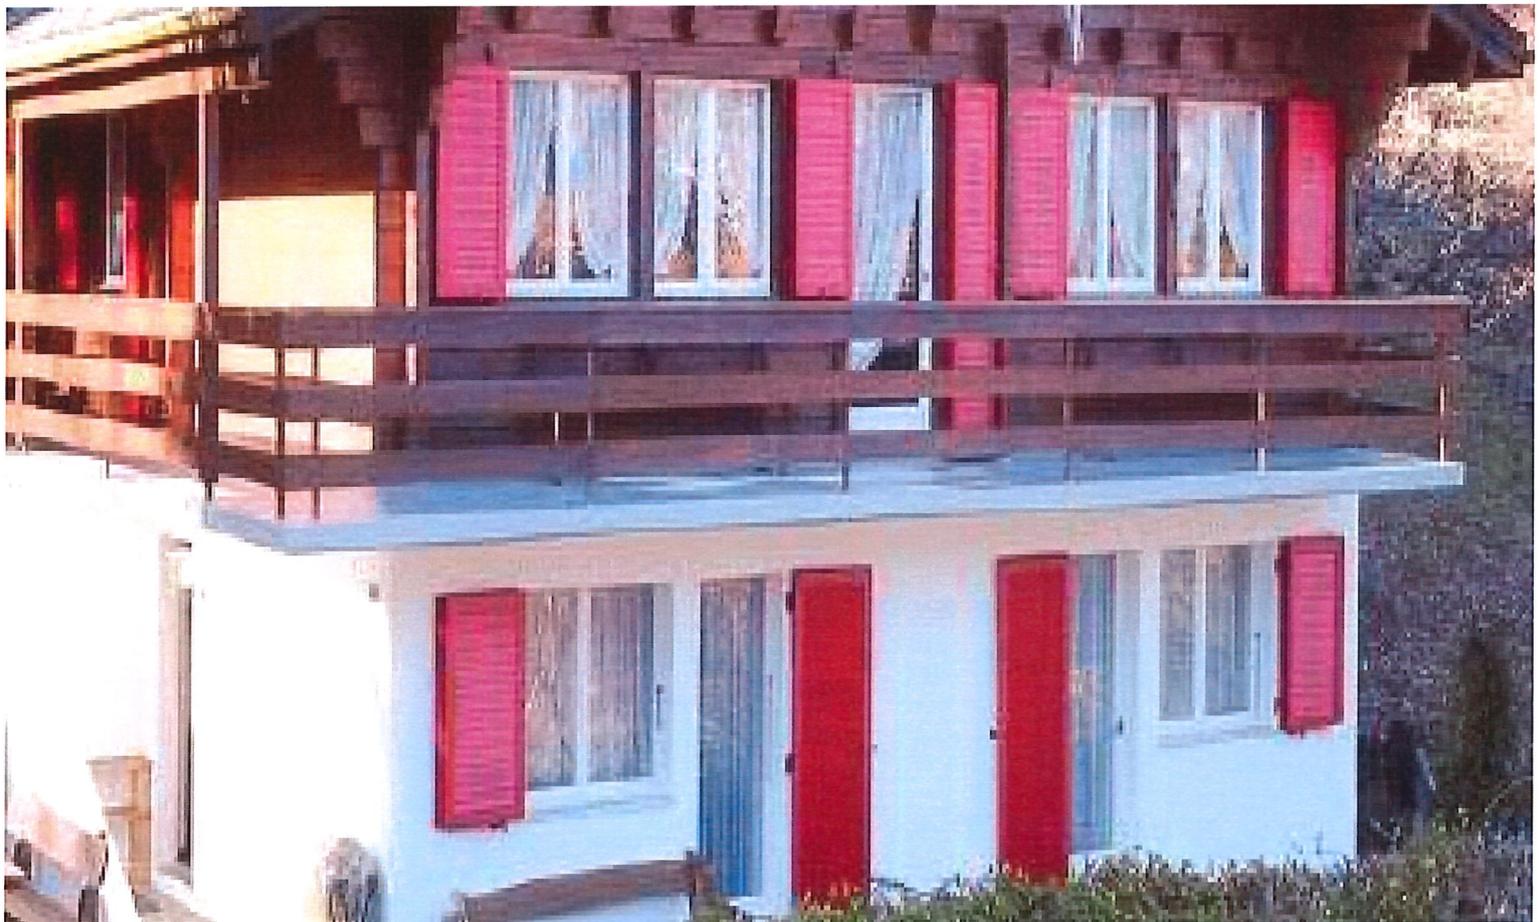

# HF 400 HOLZ-METALL-FENSTER




## EIGENSCHAFTEN

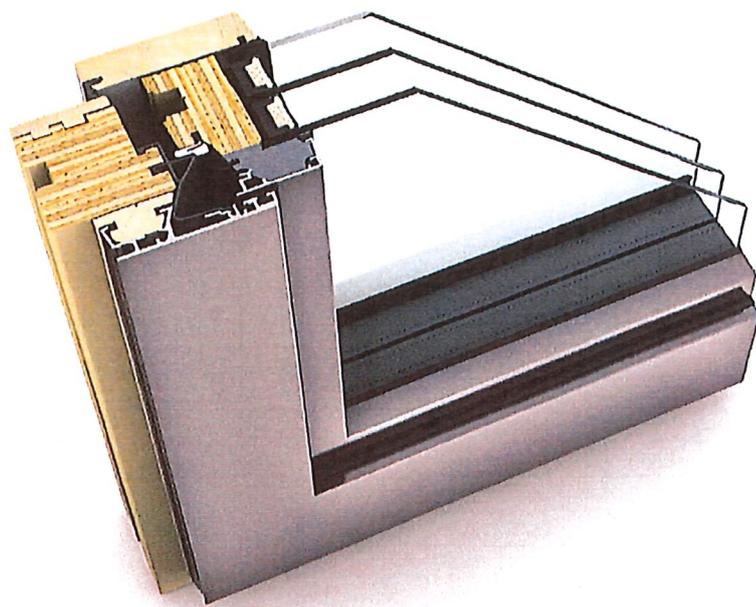

	<b>Wärmedämmung</b>	bis $U_w = 0,70 \text{ W/(m}^2\text{K)}$
	<b>Schallschutz</b>	bis 45 dB
	<b>Sicherheit</b>	RC1N, RC2
	<b>Verriegelung</b>	verdeckt liegend, aufliegend optional
	<b>Bautiefe</b>	75 mm

**I-tec Verglasung**

**I-tec Core**

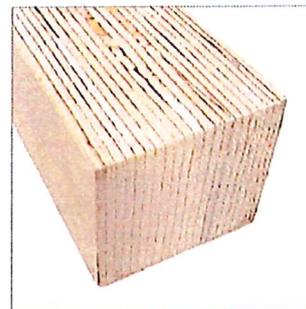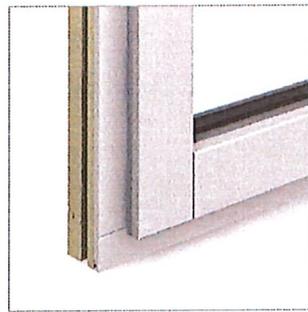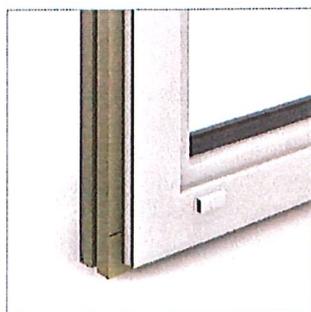

### HF 400

Ob Neubau oder Sanierung, mit dem eleganten und schlanken Design ist das Holz-Metall-Fenster HF 400 ein absoluter Allrounder für alle Bauvorhaben.

Durch die schmalen Fensterrahmen sind die Glasflächen noch grösser und imposanter. Der Wohnraum wirkt offener und lichtdurchfluteter aus. Die hochwetterfeste Metall-Schale an der Aussenseite lässt sich farblich individuell gestalten. Fenster und Balkontüren werden genau nach Ihren Vorstellungen und massgenau produziert.